





-  KANTINE
-  KONTOR / LANDSKAP
-  KORRIDOR
-  GARD. / WC / KOPI

PROSJEKT:
Mulighetsstudie Hasseløy

GNR./BNR.
38/10

TEGNING:
Plan 1. Etasje

TILTAKSHAVER:
Hasseløy utvikling AS

TEGNINGSNR.:
A.10-31


REVISJON:


FASE:
Skisse

PROSJEKTNR.:
2201

MALESTOKK:
1:200

DATO:
SIGN.:

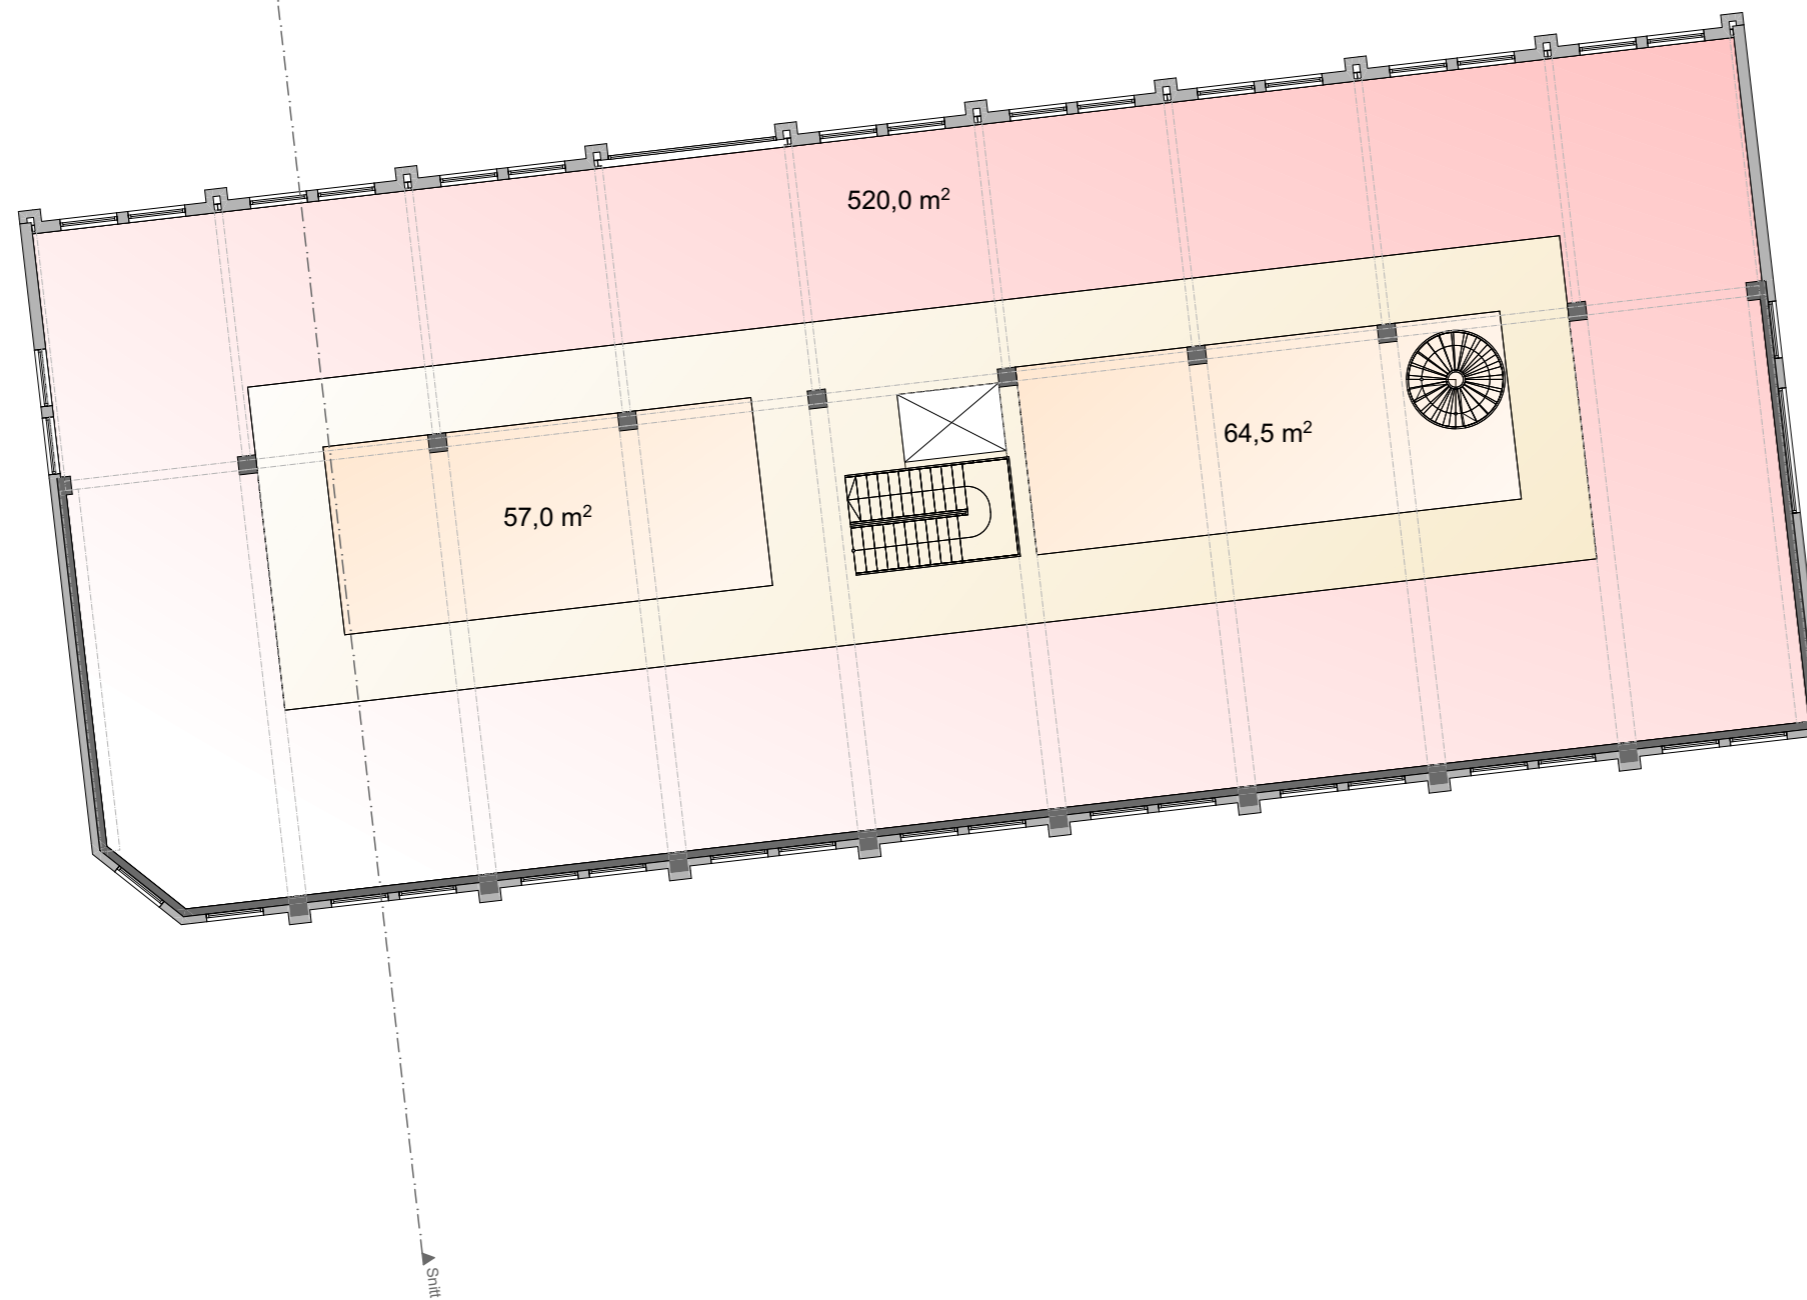

-  KONTOR / LANDSKAP
-  KORRIDOR
-  GARD. / WC / KOPI

PROSJEKT:
Mulighetsstudie Hasseløy

GNR./BNR.
38/10

TEGNING:
Plan 2. Etasje

TILTAKSHAVER:
Hasseløy utvikling AS

TEGNINGSNR.:
A.10-32


REVISJON:




FASE:
Skisse

PROSJEKTNR.:
2201

MÅLESTOKK:
1:200

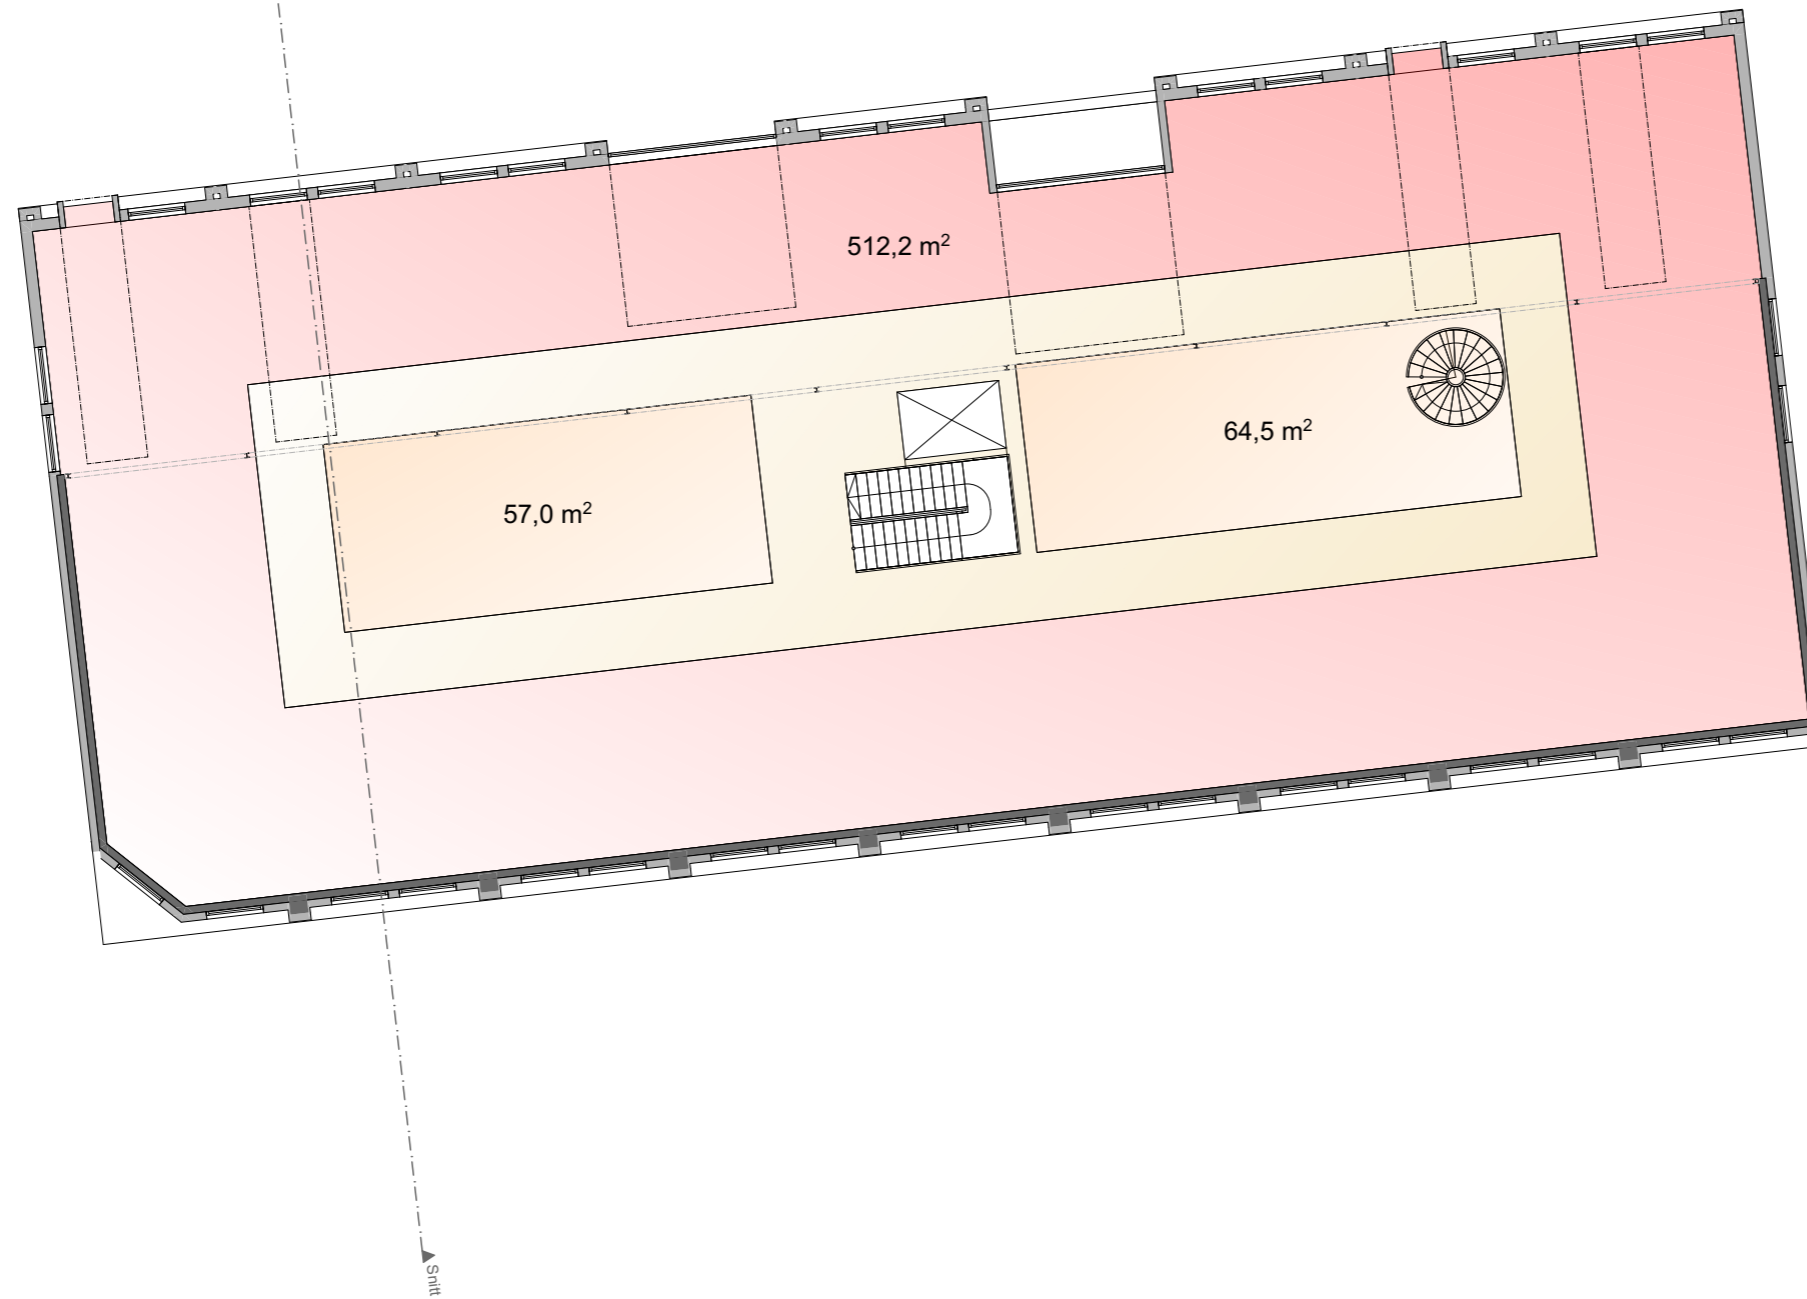DATO:
SIGN.:



-  KONTOR / LANDSKAP
-  KORRIDOR
-  GARD. / WC / KOPI

PROSJEKT:
Mulighetsstudie Hasseløy

GNR./BNR.
38/10

TEGNING:
Plan 3. Etasje

TILTAKSHAVER:
Hasseløy utvikling AS

TEGNINGSNR.:
A.10-33


REVISJON:

FASE:
Skisse

PROSJEKTNR.:
2201

MÅLESTOKK:
1:200

DATO:
SIGN.:

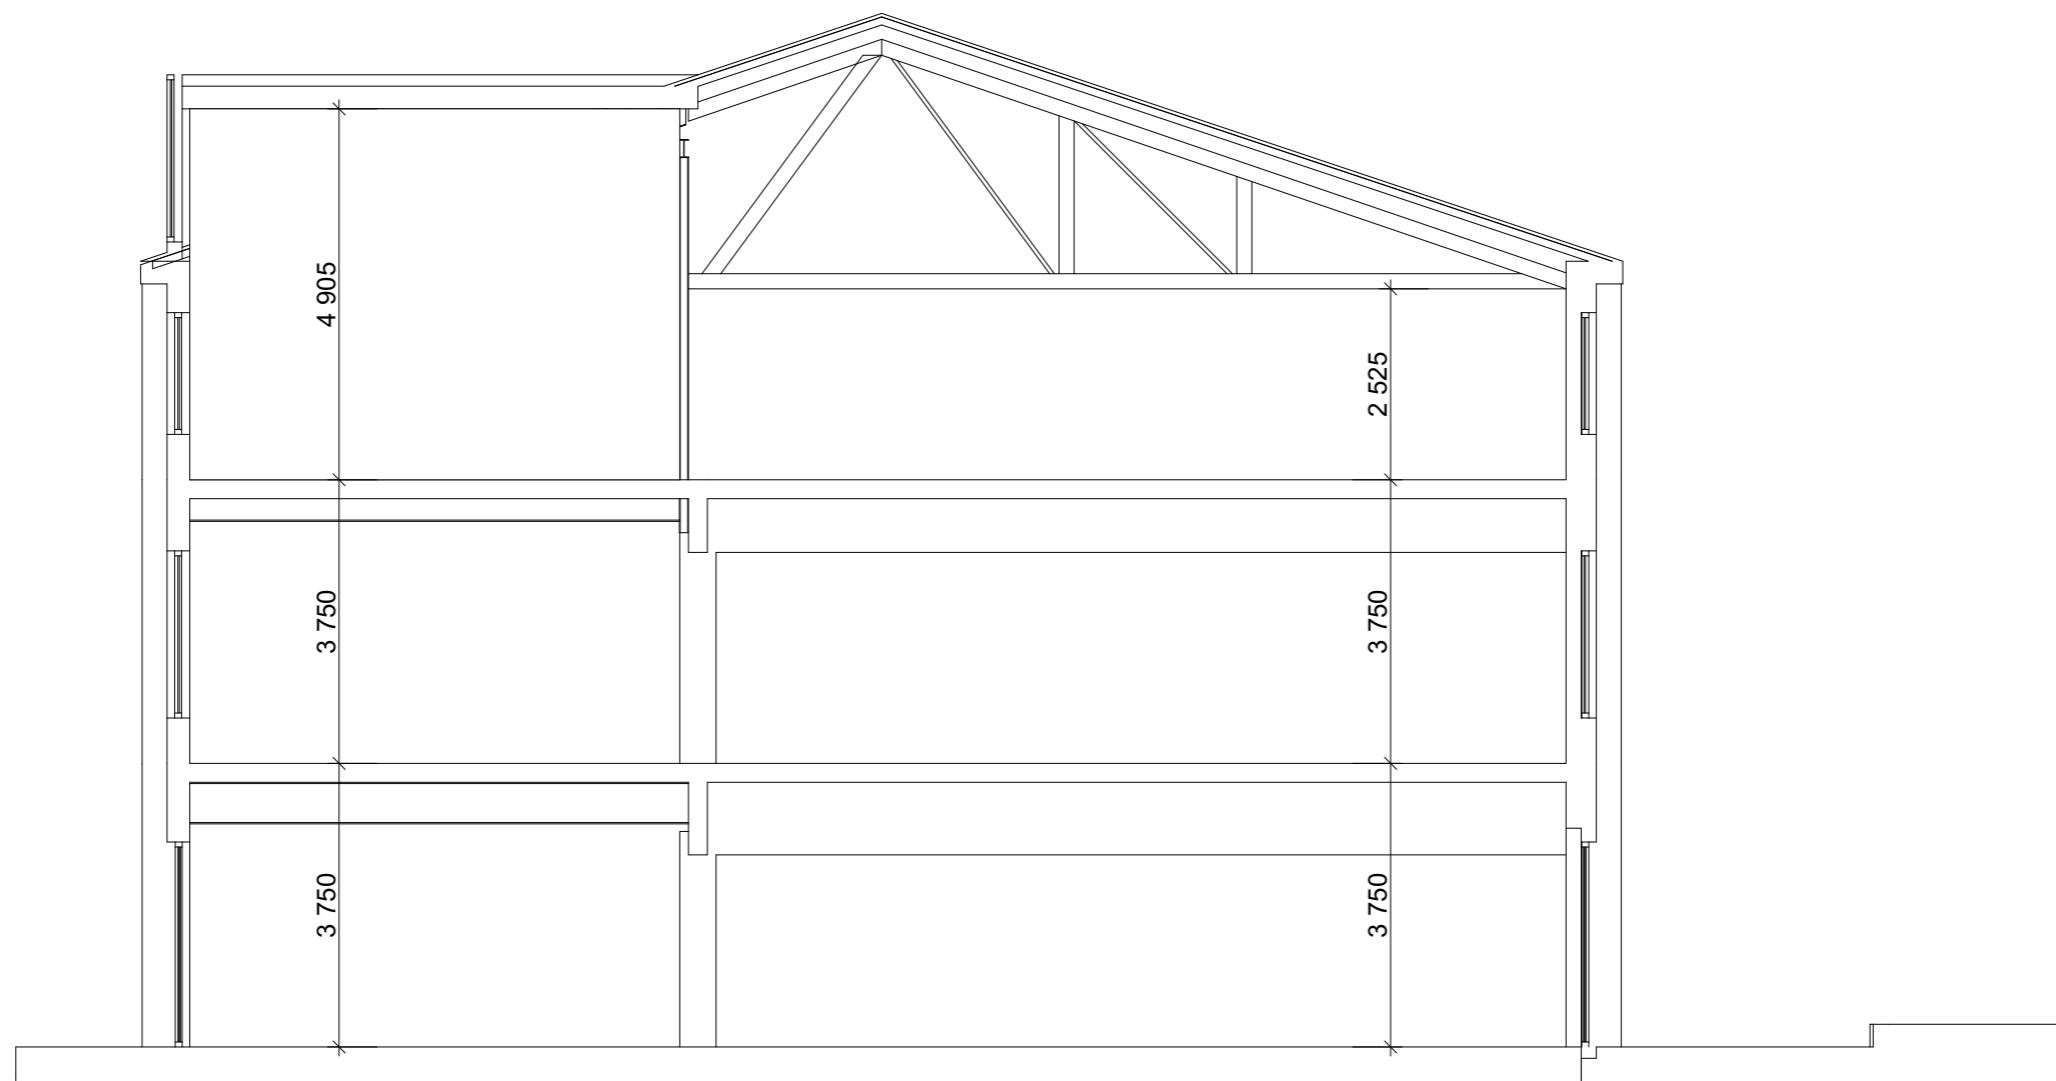

PROSJEKT:
Mulighetsstudie Hasseløy

GNR./BNR.
38/10

TEGNING:
Snitt

TILTAKSHAVER:
Hasseløy utvikling AS

TEGNINGSNR.:
A.20-41

REVISJON:

FASE:
Skisse

PROSJEKTNR.:
2201

MÅLESTOKK:
1:100

DATO:
SIGN.:

